SITUACE DIO

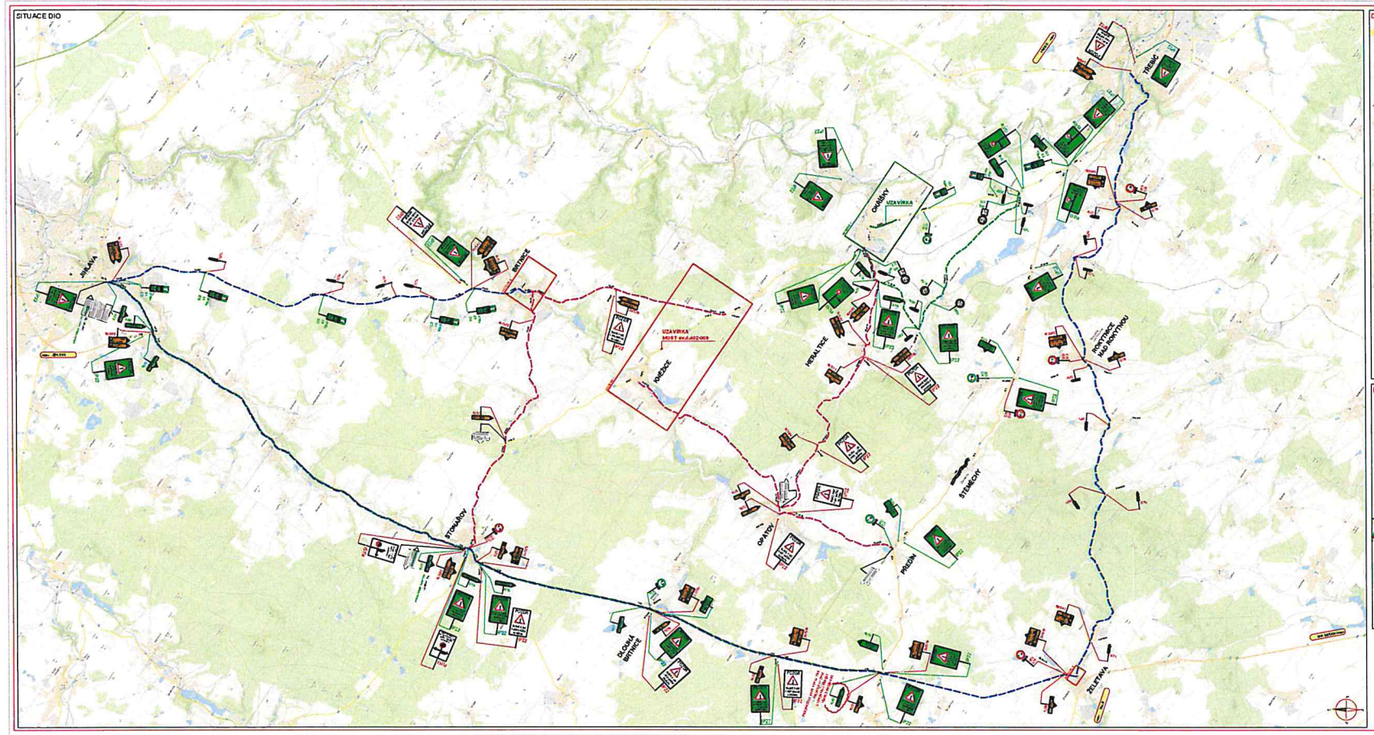

DETAIL 1

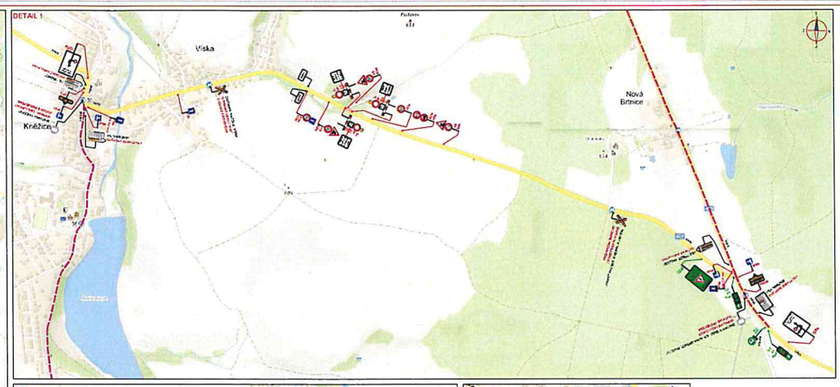

DETAIL 4

DETAIL 3

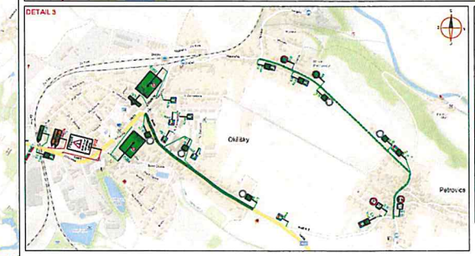

DETAIL 2

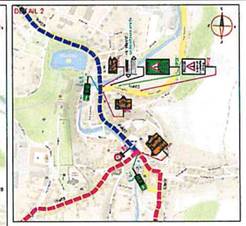

Vedoucí:			
Kreslil:			
Schválil:			
Stupeň:			
Měřítko:			
Datum:			
Číslo zak.:			
Formát:			
Počet listů:			
Číslo přílohy:			
Název:			
Obsah:			

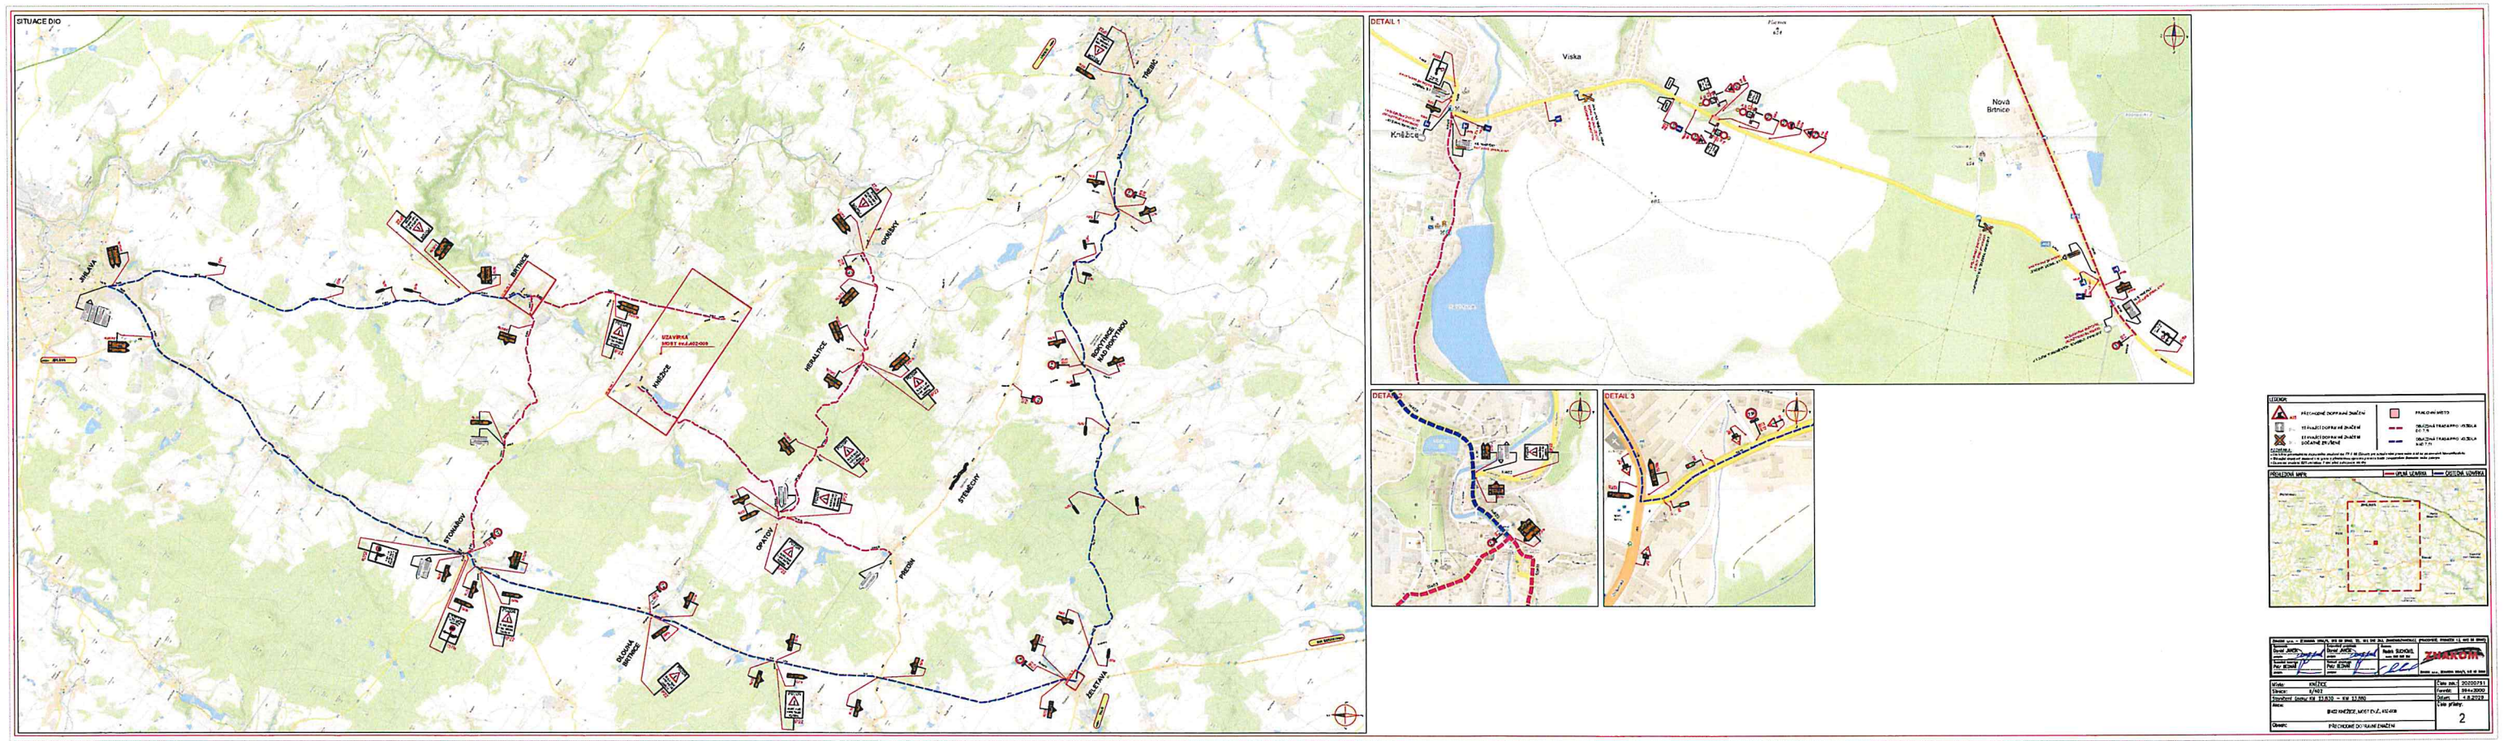
SITUACE DIO
JIŠLAVA
BRTNICE
UZAVÍRKA
MOST 44,4-52,000
KNĚŽICE
HERALTICE
ORNĚNY
TŘEBÍC
ROZVÍTNICE NAD PRONTINOU
STONAŘOV
OPATOV
PŘECÍN
STEMECHY
SLOUNÁ BRTNICE
JELETÍNA
DETAIL 1
Viska
Nová Brtnice
Kněžice
DETAIL 2
DETAIL 3
LEGENDA
PŘECHODNÉ DOPRAVNÍ ZNAČENÍ
TEMPORÁLNÍ DOPRAVNÍ ZNAČENÍ
TEMPORÁLNÍ DOPRAVNÍ ZNAČENÍ
DOČASNÉ ZNAČENÍ
PRÁLOVÁ MÍSTO
PRÁLOVÁ PRAVAPRO VOZIDLA
PRÁLOVÁ PRAVAPRO VOZIDLA
PROJEKTOVÁ MAPA
ÚPLNÁ UZAVÍRKA
ÚSTOVÁ UZAVÍRKA
ZNAKOM
Kniže: KNĚŽICE
Stavba: 8/403
Stavba: 8-403 KNĚŽICE, MOST EV.Č. 412-018
Objekt: PŘECHODNÉ DOPRAVNÍ ZNAČENÍ
Čas. pl.: 20200731
Formát: 394x2000
Datum: 4.8.2020
Lista přílohy: 2